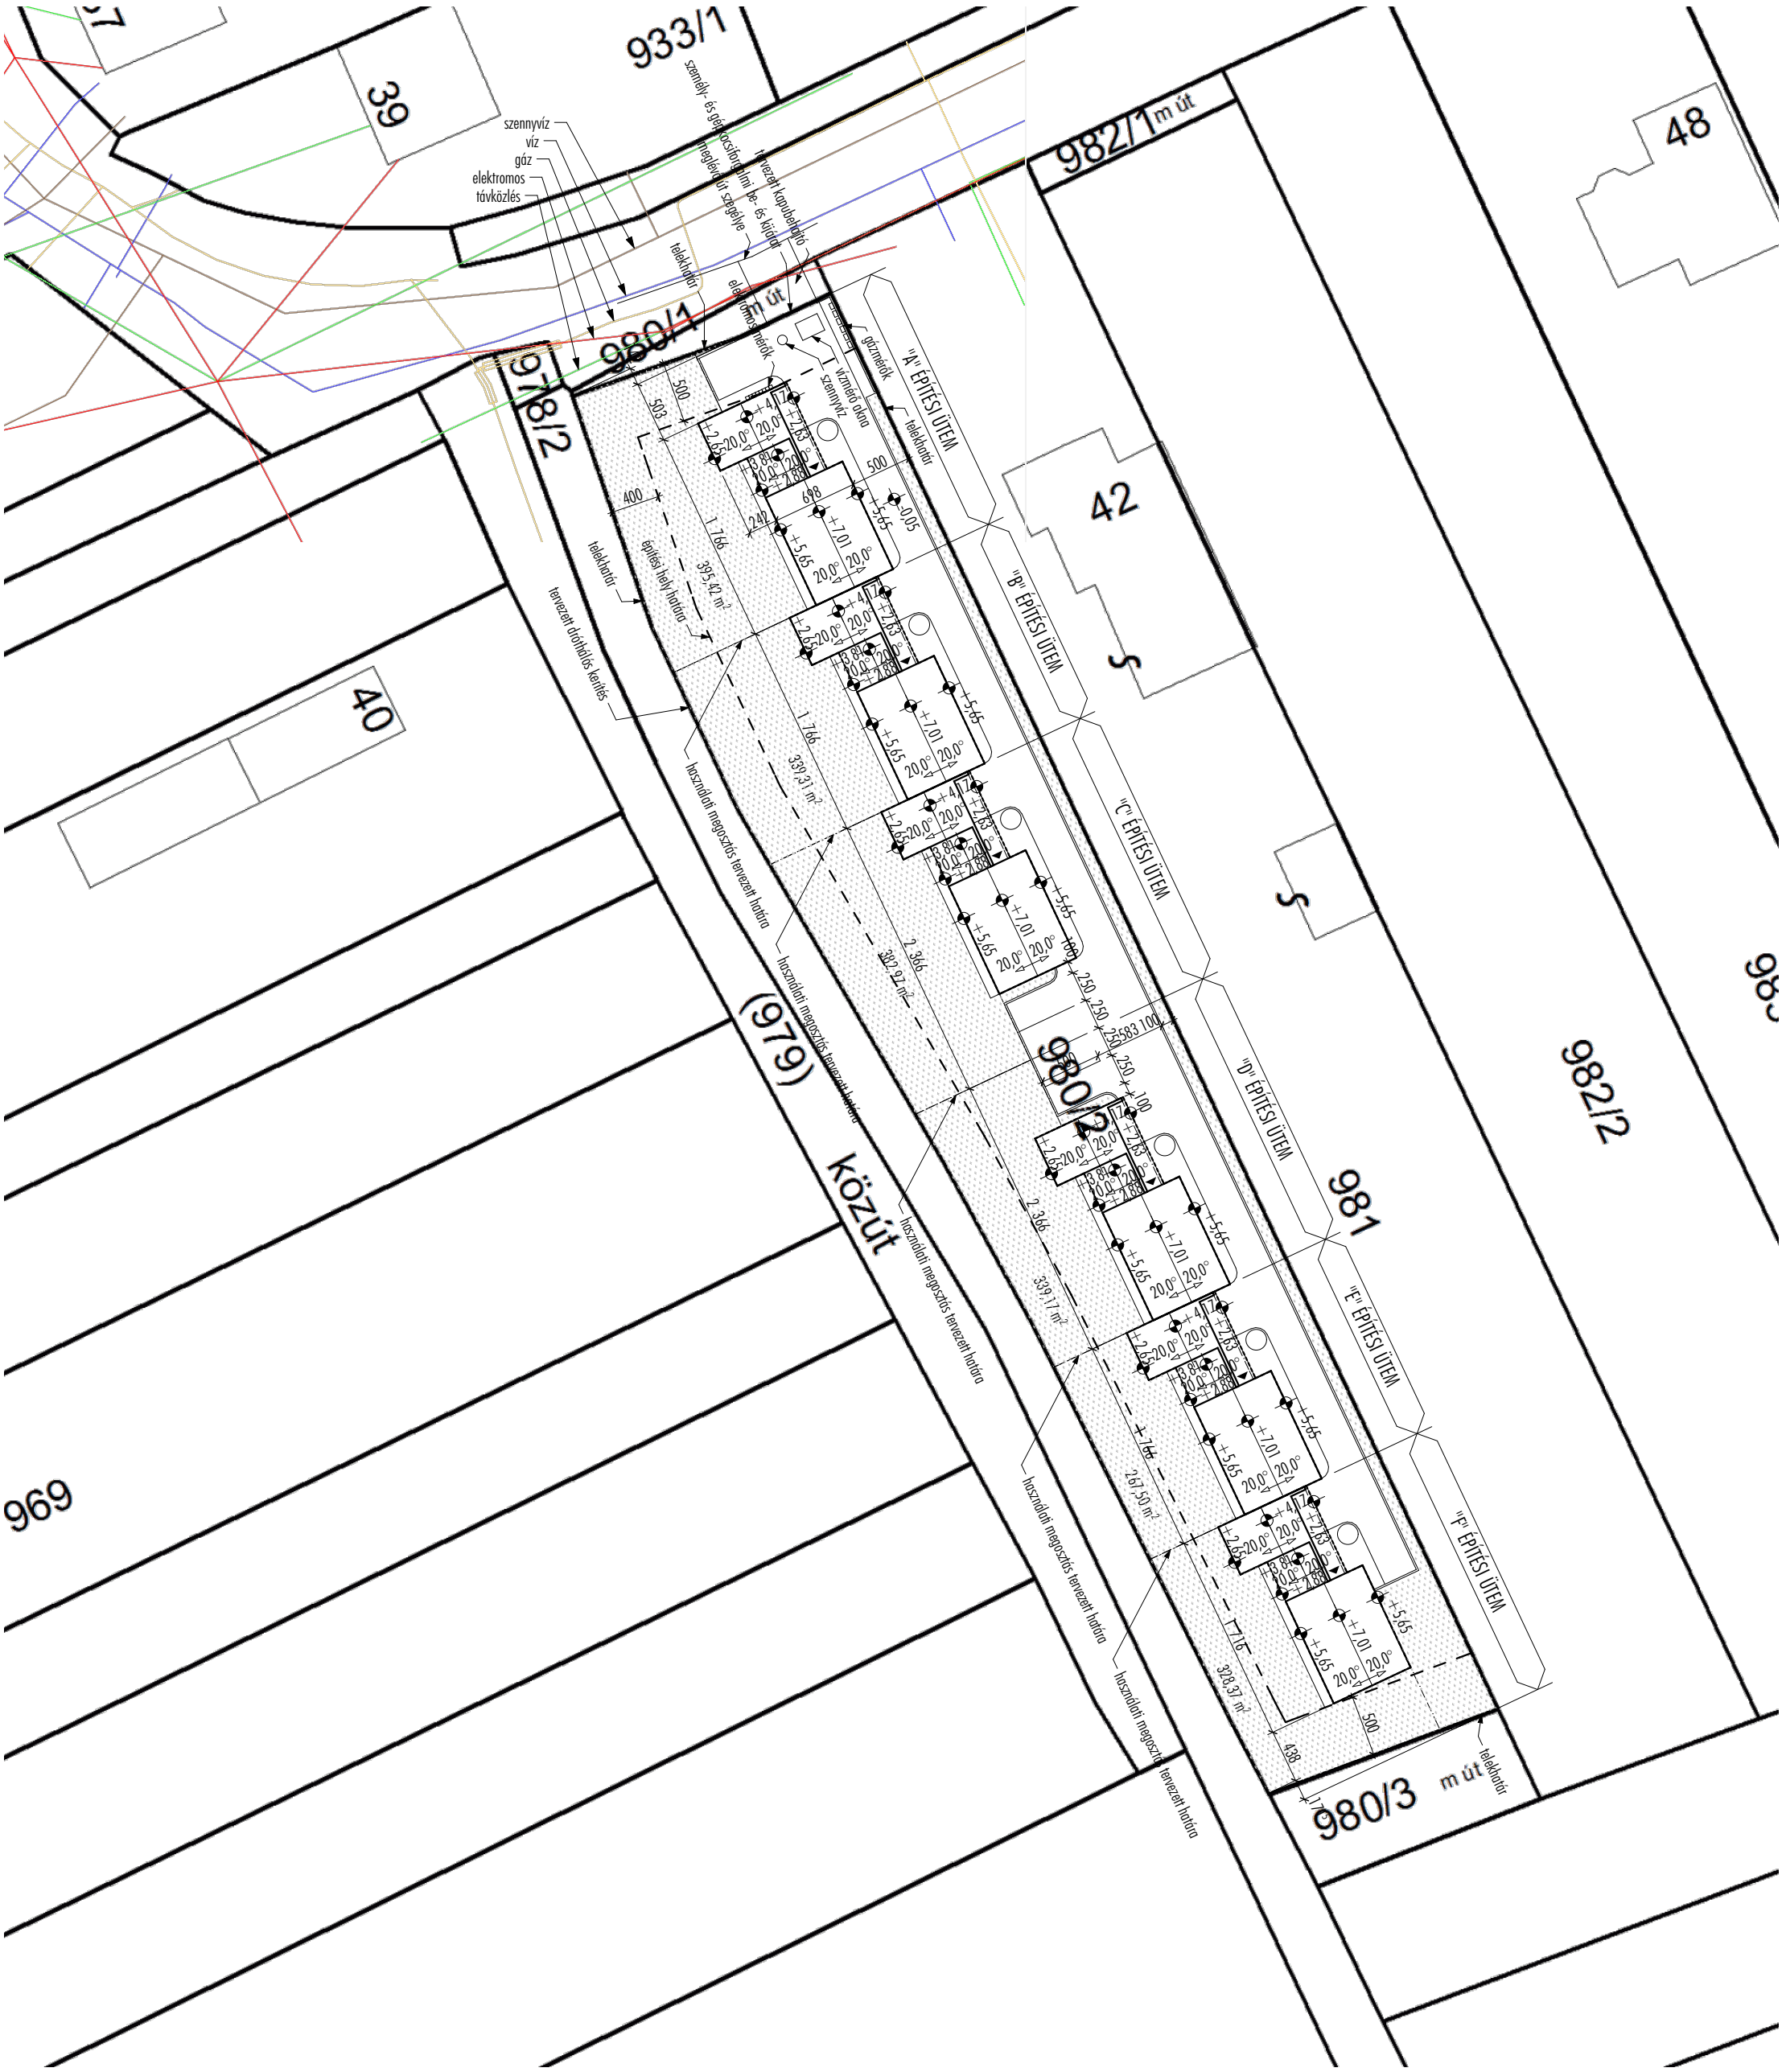HELYSZÍNRAJZ M 1:500