




DÉLIHOMLOKZAT M 1:100

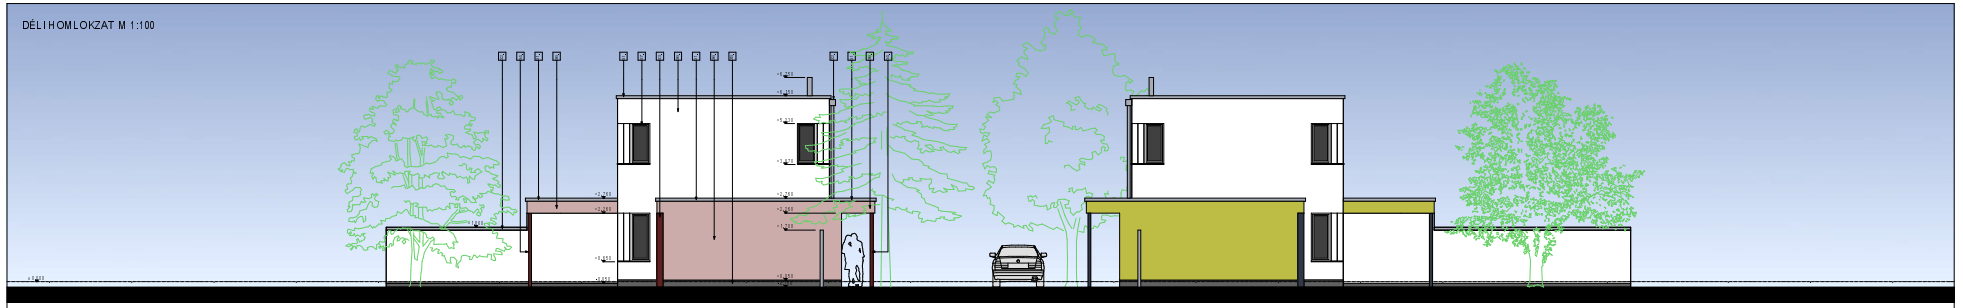


ESZAKI HOMLOKZAT M 1:100

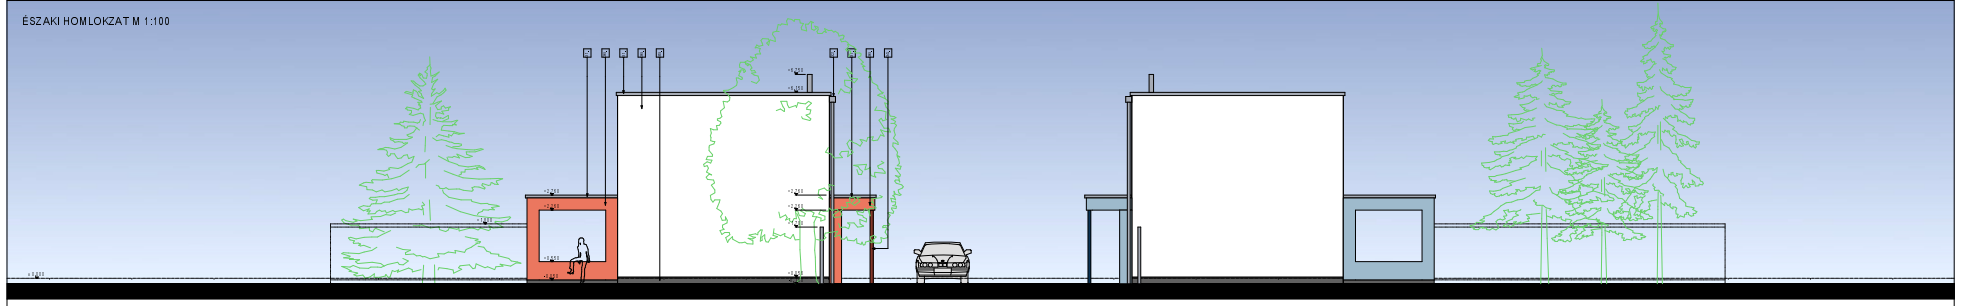


KELETI HOMLOKZAT A-D. M 1:100

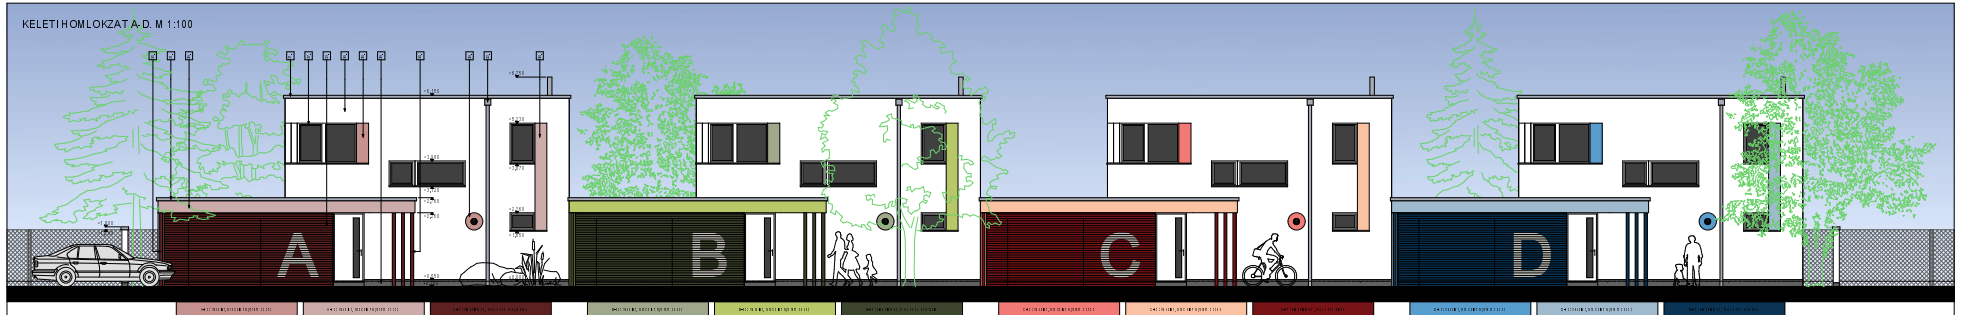

NYUGATI HOMLOKZAT A-D. M 1:100

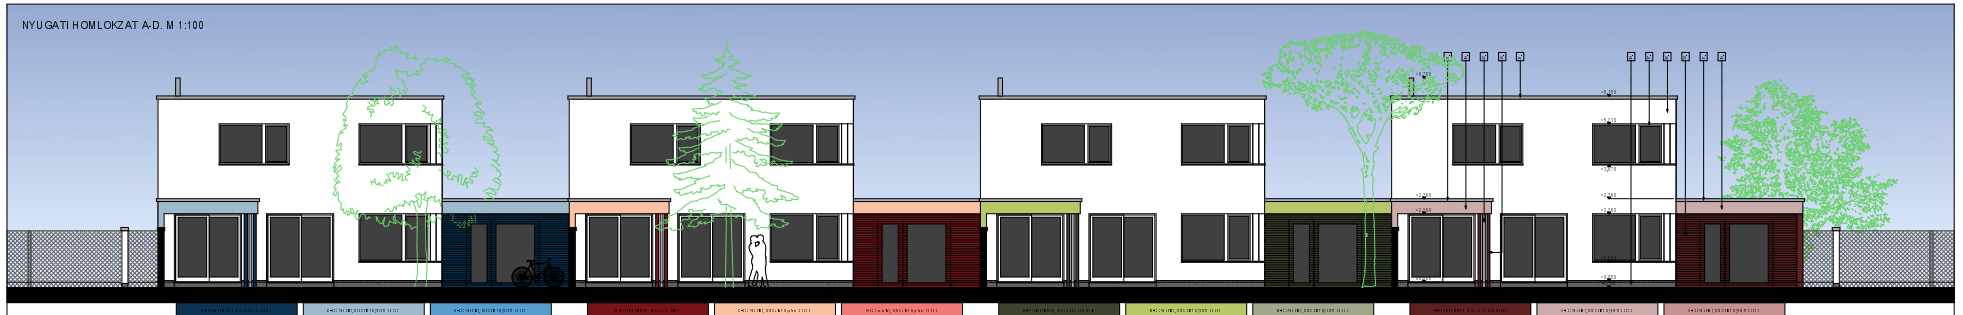

NYUGATI HOMLOKZAT E-H. M 1:100

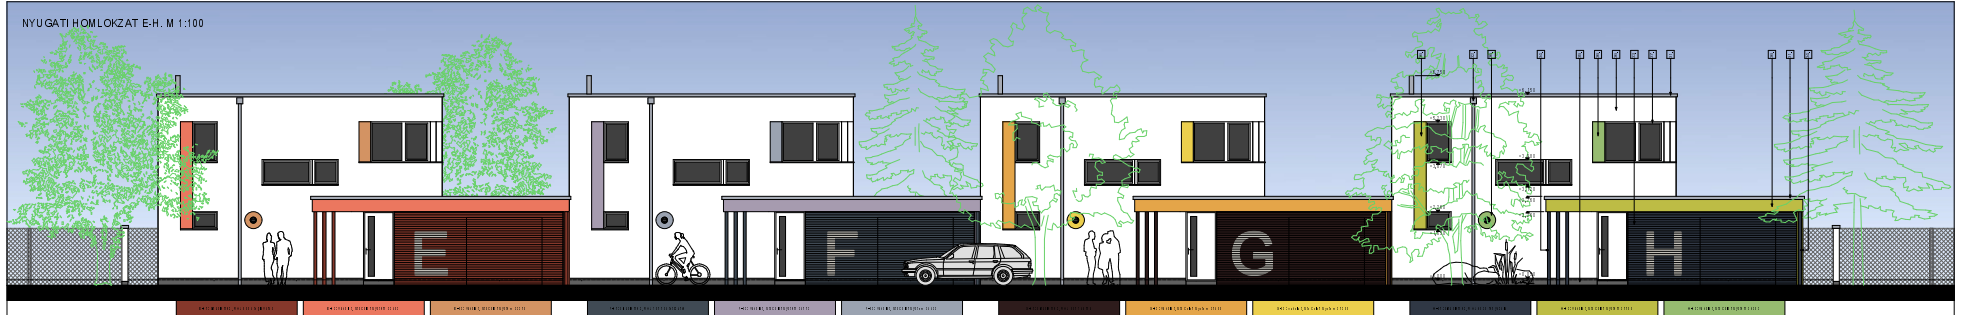

KELETI HOMLOKZAT E-H. M 1:100

